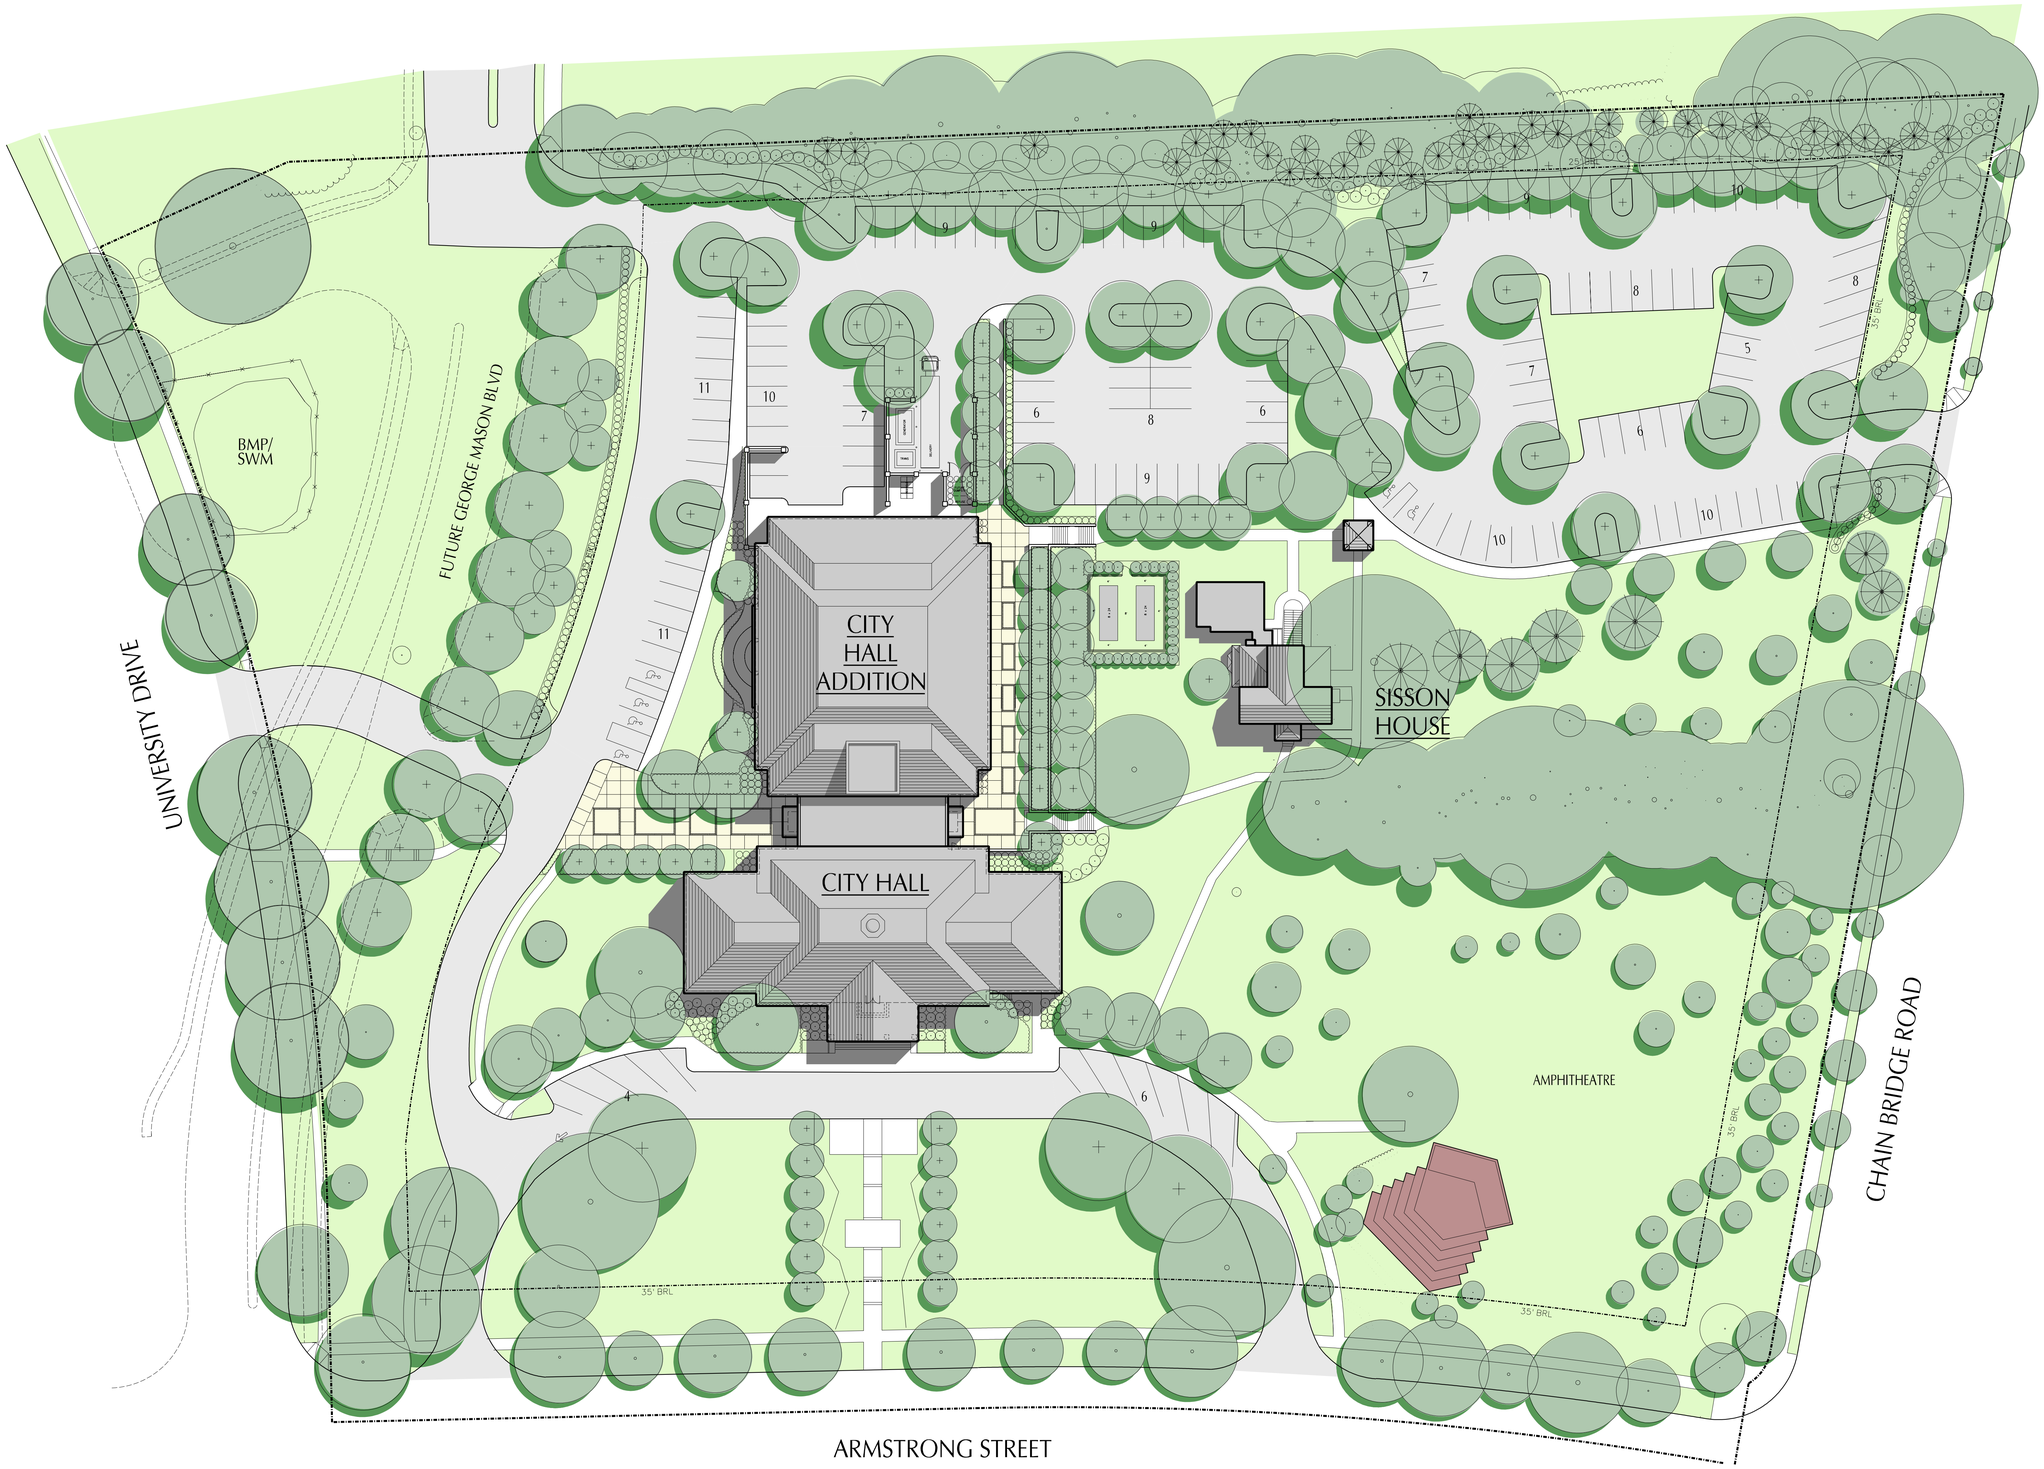

SITE PLAN

174 PARKING SPACES

N

SCALE: 1"=30'

0 10' 20' 30' 60' 90'